二次製品耐震性貯水槽（40m^3）　構造図　S=1/30

断面図　A－A

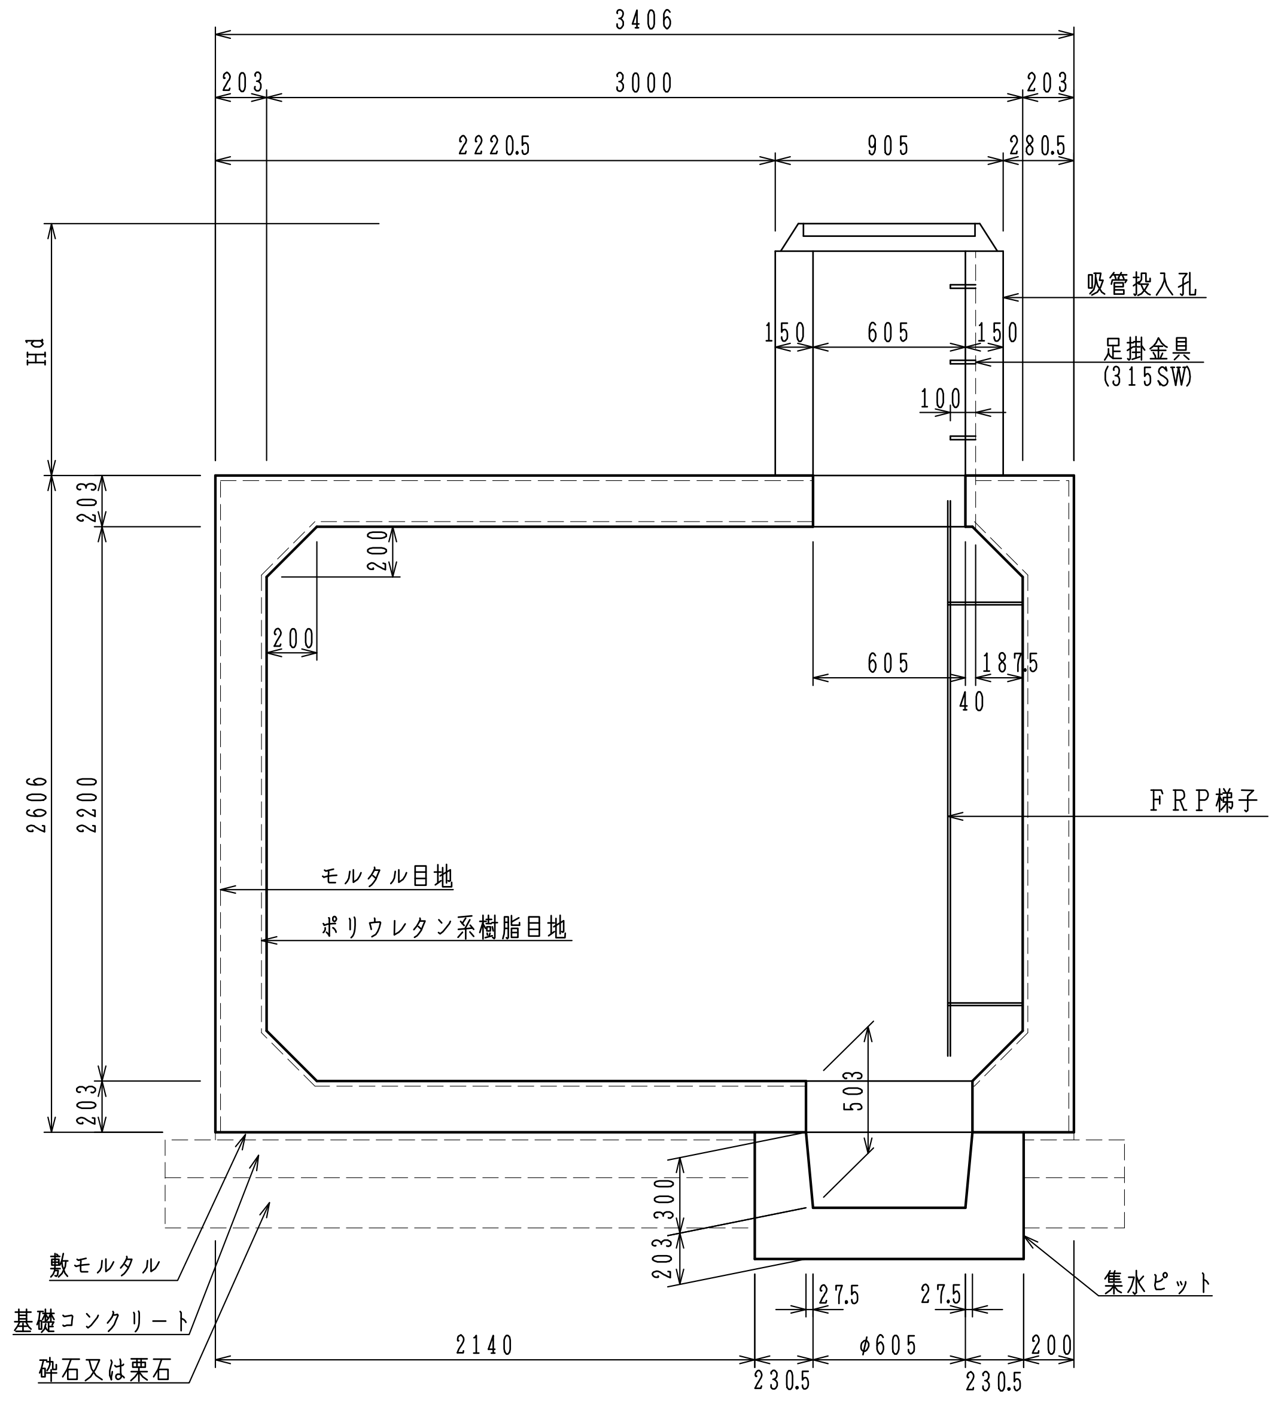

断面図　B－B

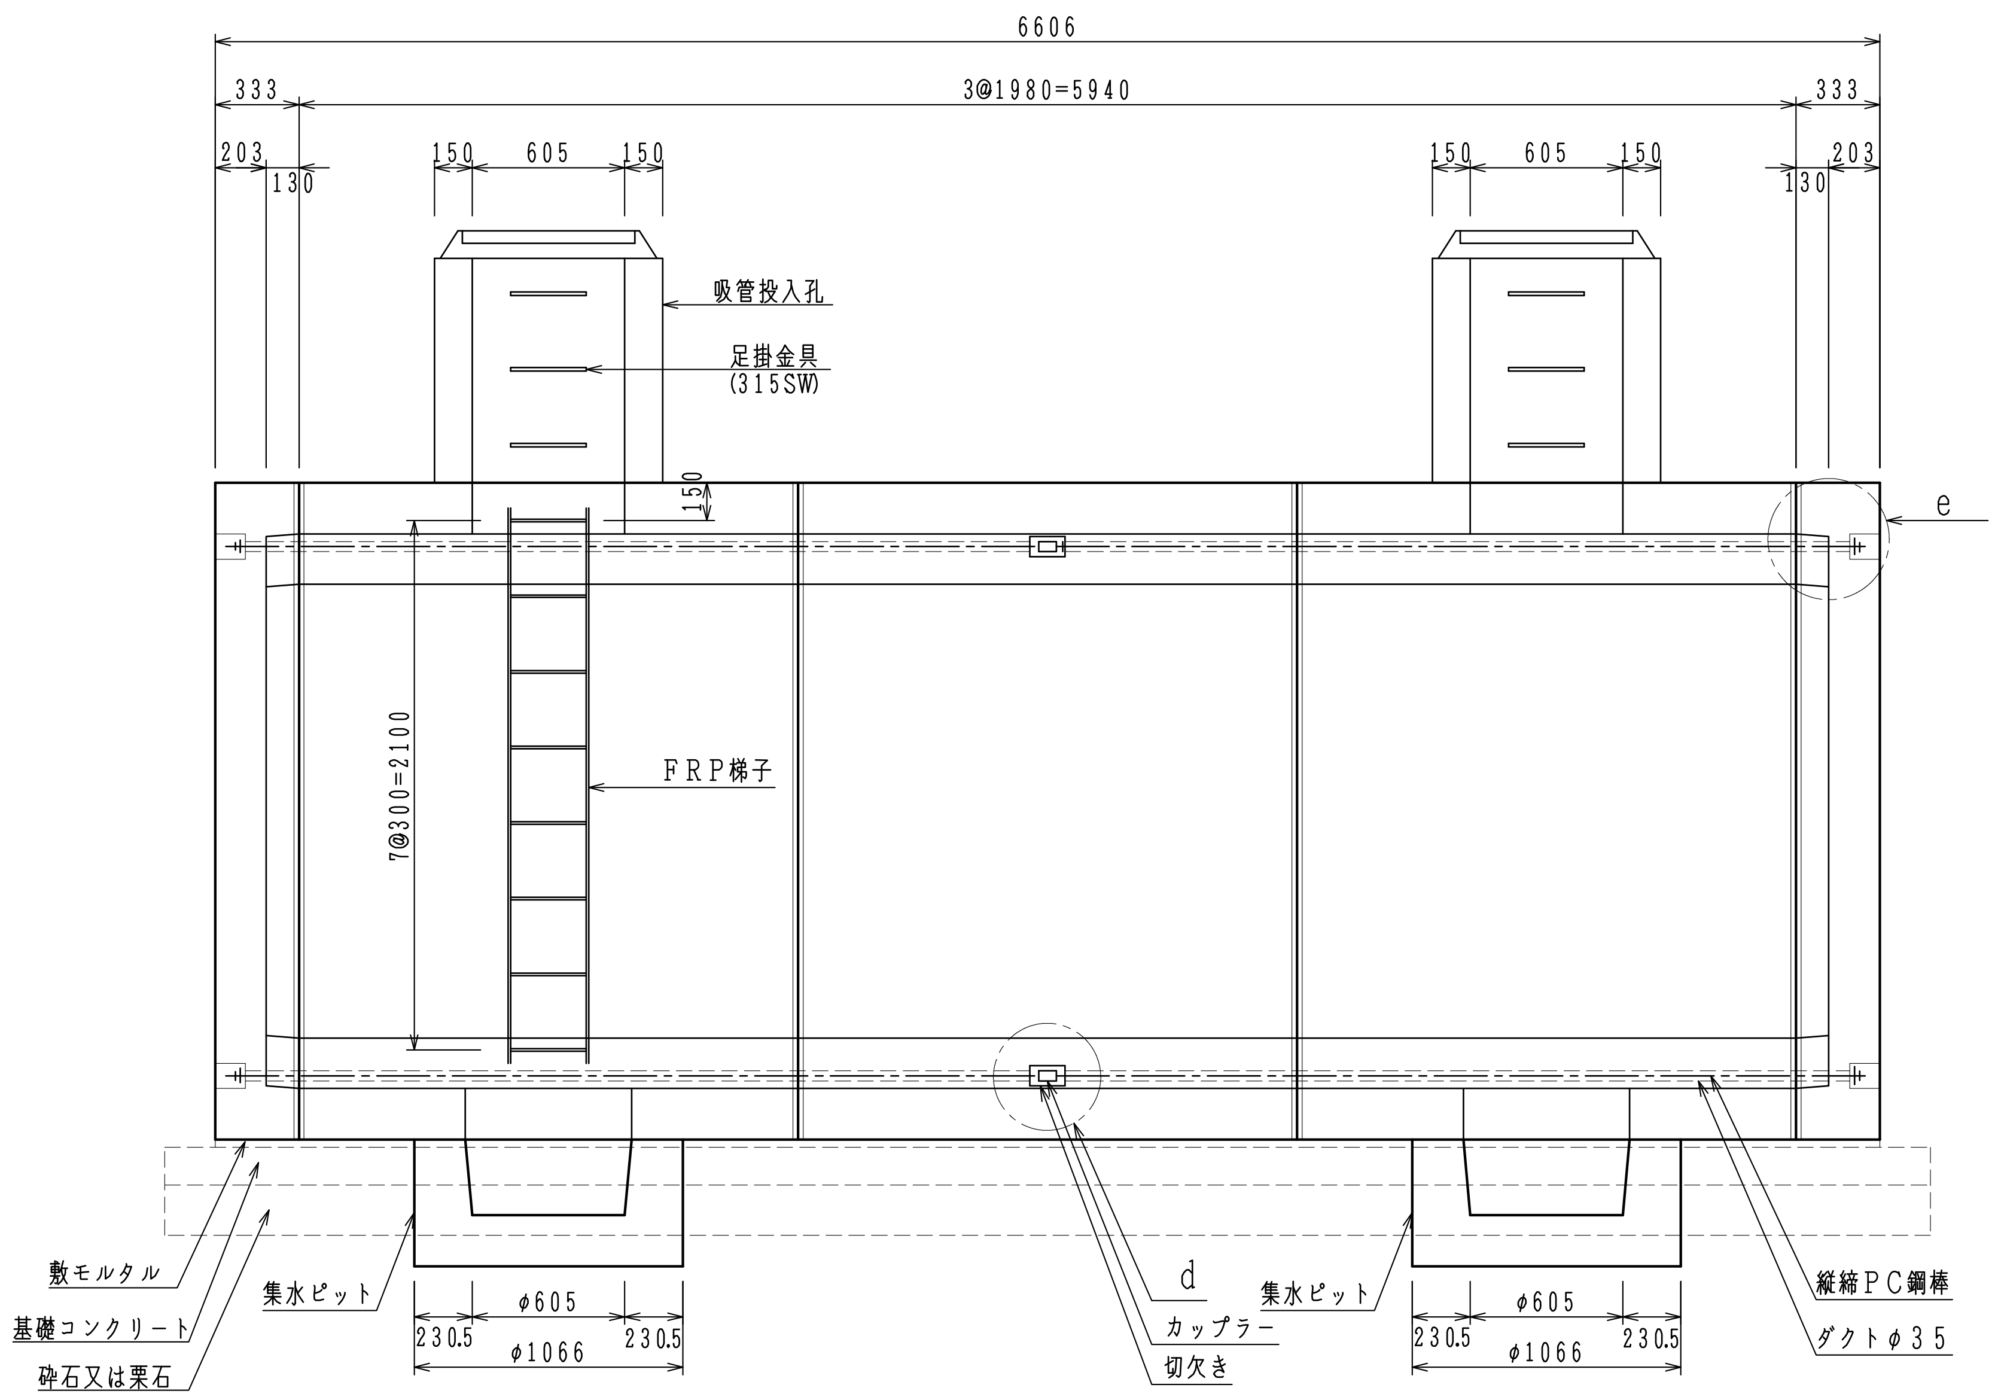

平面図

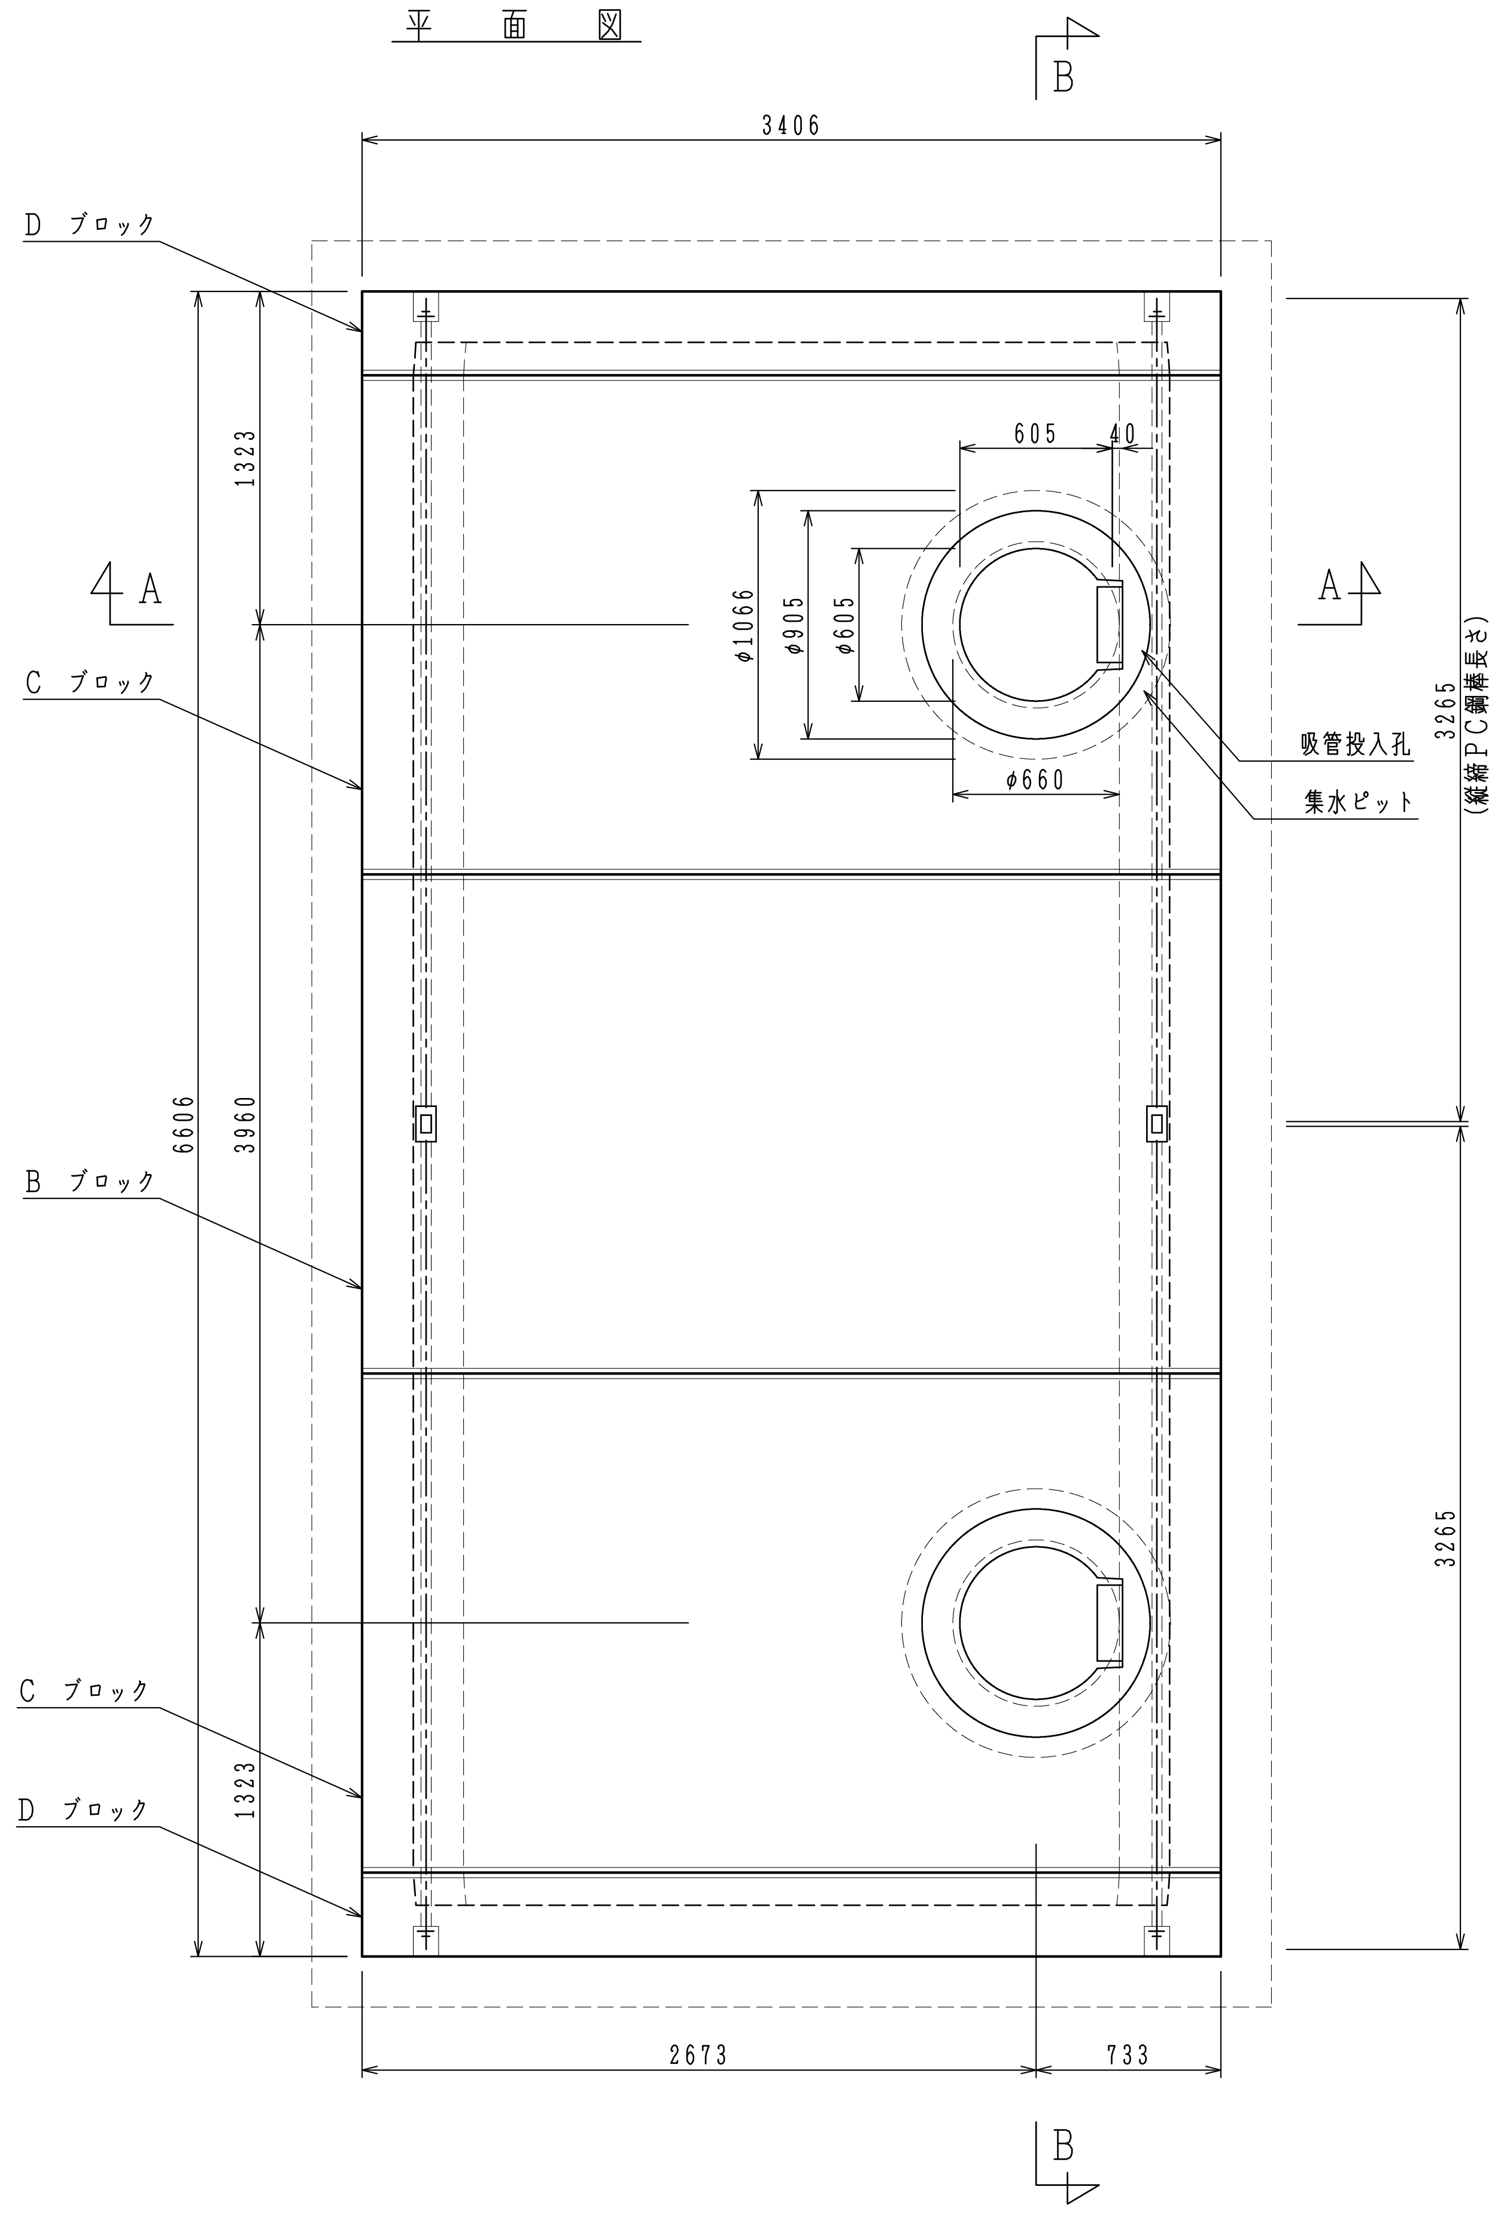

d 部 詳 細 図

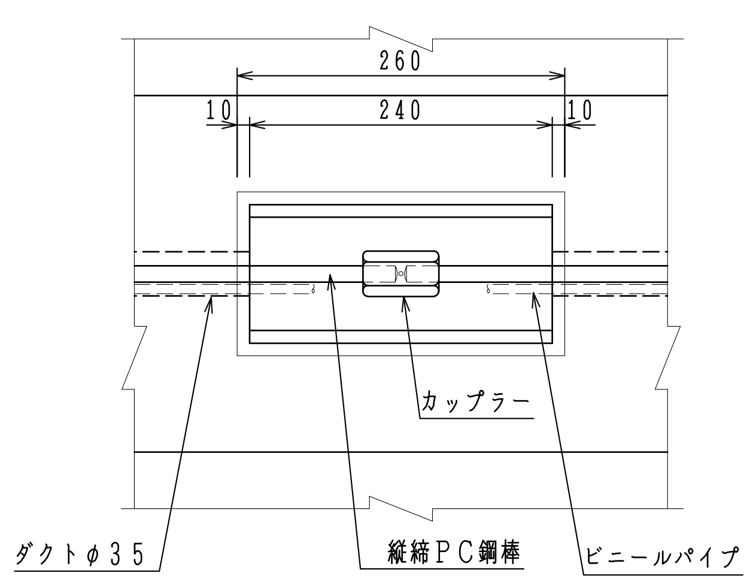

e 部 詳 細 図

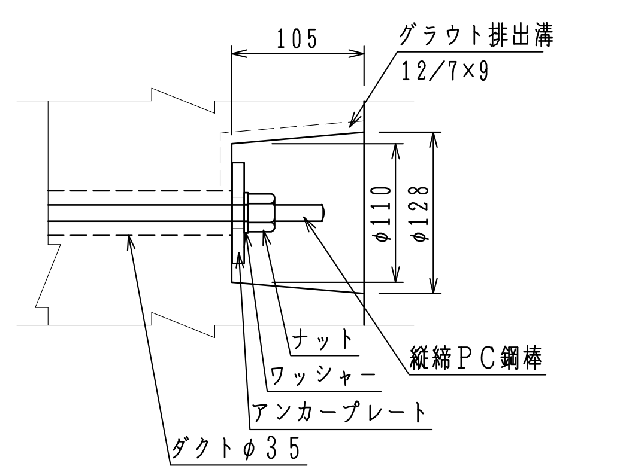

吸 管 投 入 孔 S=1/20

断　面　図

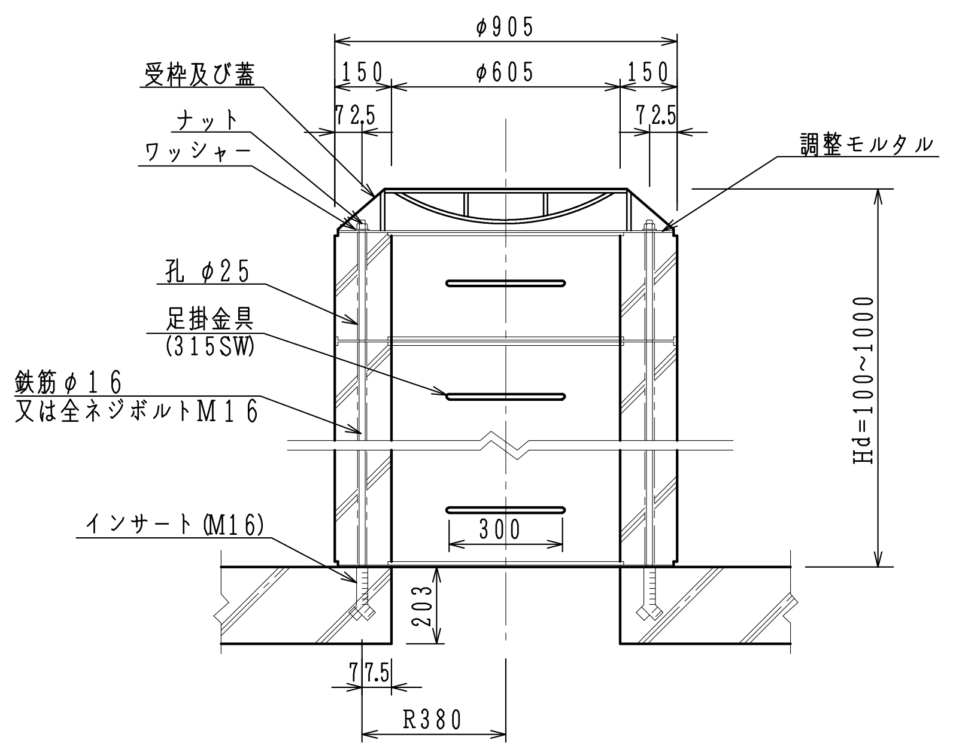

集 水 ピ ッ ト S=1/20

断　面　図

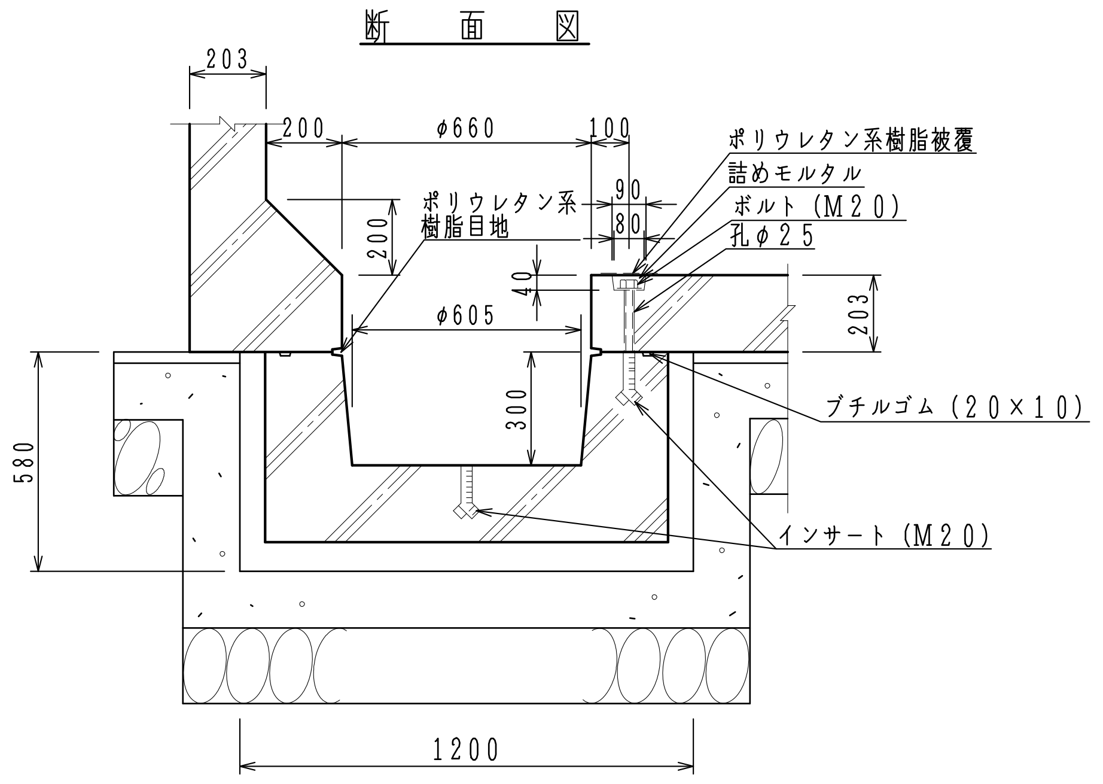

二次製品耐震性貯水槽（40m^3）明細書

型式記号	ASH322C－Ⅰ 型N－0.1／1.0		
認定番号	耐－00011－1号		
容　　量	40 m^3		
設置場所	Ⅰ 型（空地用）		
荷　　重	10 kN/m^2		
土かぶり	Hd ＝ 0.1 ～ 1.0 m		
主　材　料	細　目	数量	備考
B ブロック	3000×2200×1980	1 個	切欠付
C ブロック	3000×2200×1980	2 個	人孔型
D ブロック	3000×2200× 333	2 個	背面版
吸管投入孔ブロック	φ605，H＝	個	
吸管投入孔ブロック	φ605，H＝	個	
集水ピットブロック	φ660，H＝503	2 個	
FRP梯子		個	
縦締PC鋼棒	SBPR－930／1080－φ13，L=3265	8 本	
カップラー	φ13用	4 個	縦締用
定着具	φ13用　ナット，ワッシャー，アンカープレート	8 組	縦締用
取付用金具	M20ボルト，ワッシャー	10組	集水ピット用
受枠及び蓋	φ600	2 組	
取付用金具	鉄筋φ16（M16ネジ切り），又は全ネジボルトM16 ナット，ワッシャー	6 組	吸管投入孔 及び受枠用

※　集水ピットブロックは高さ303mmに変更できる。
※　吸管投入孔ブロックの数量は土かぶりにより決定する。
※　吸管投入孔及び、集水ピットの位置は変更可能。打ち合わせを必要とする。
※　FRP梯子はオプション取付とし、梯子の有無、数量及び位置は打合せを必要とする。

BS602-1　050415

名称	二次製品耐震性貯水槽（40m^3）　構造図							図番	BS602-1	旭コンクリート工業（株）	
承認			照査			設計		平成	年　月　日	提出	殿