水槽（２７m^3）　構造図　　S＝1／30

断　面　図

A－A

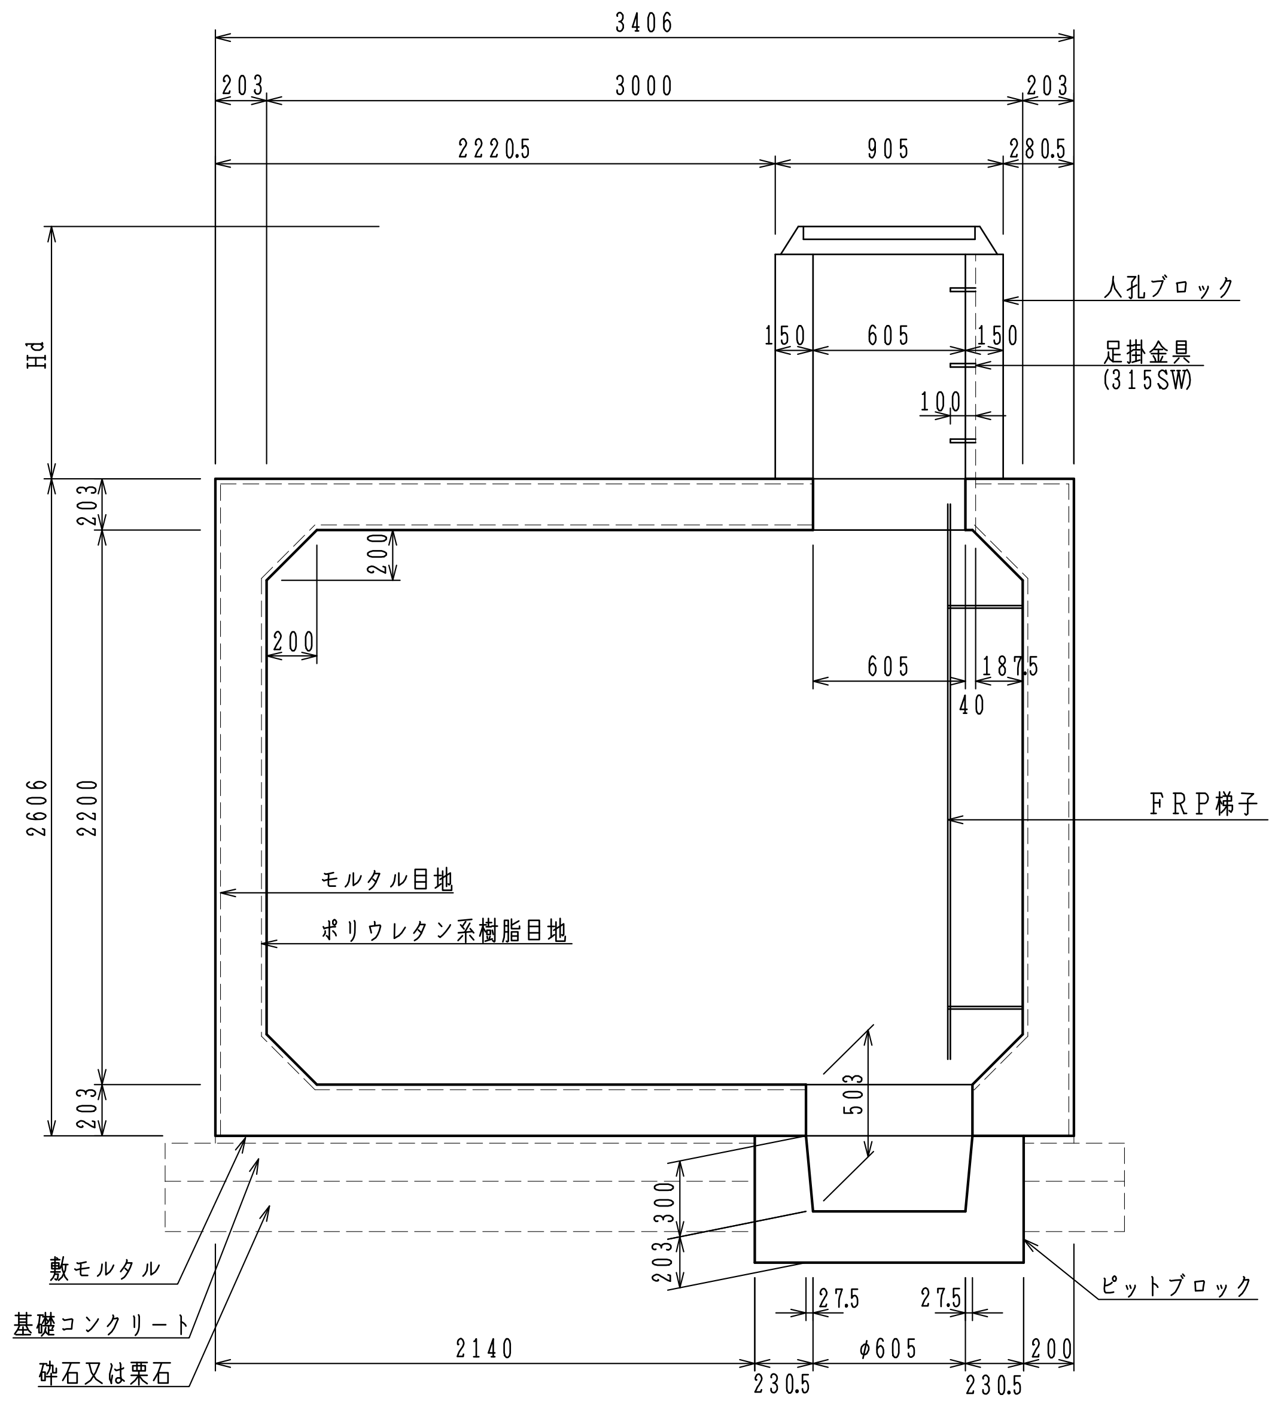

断　面　図

B－B

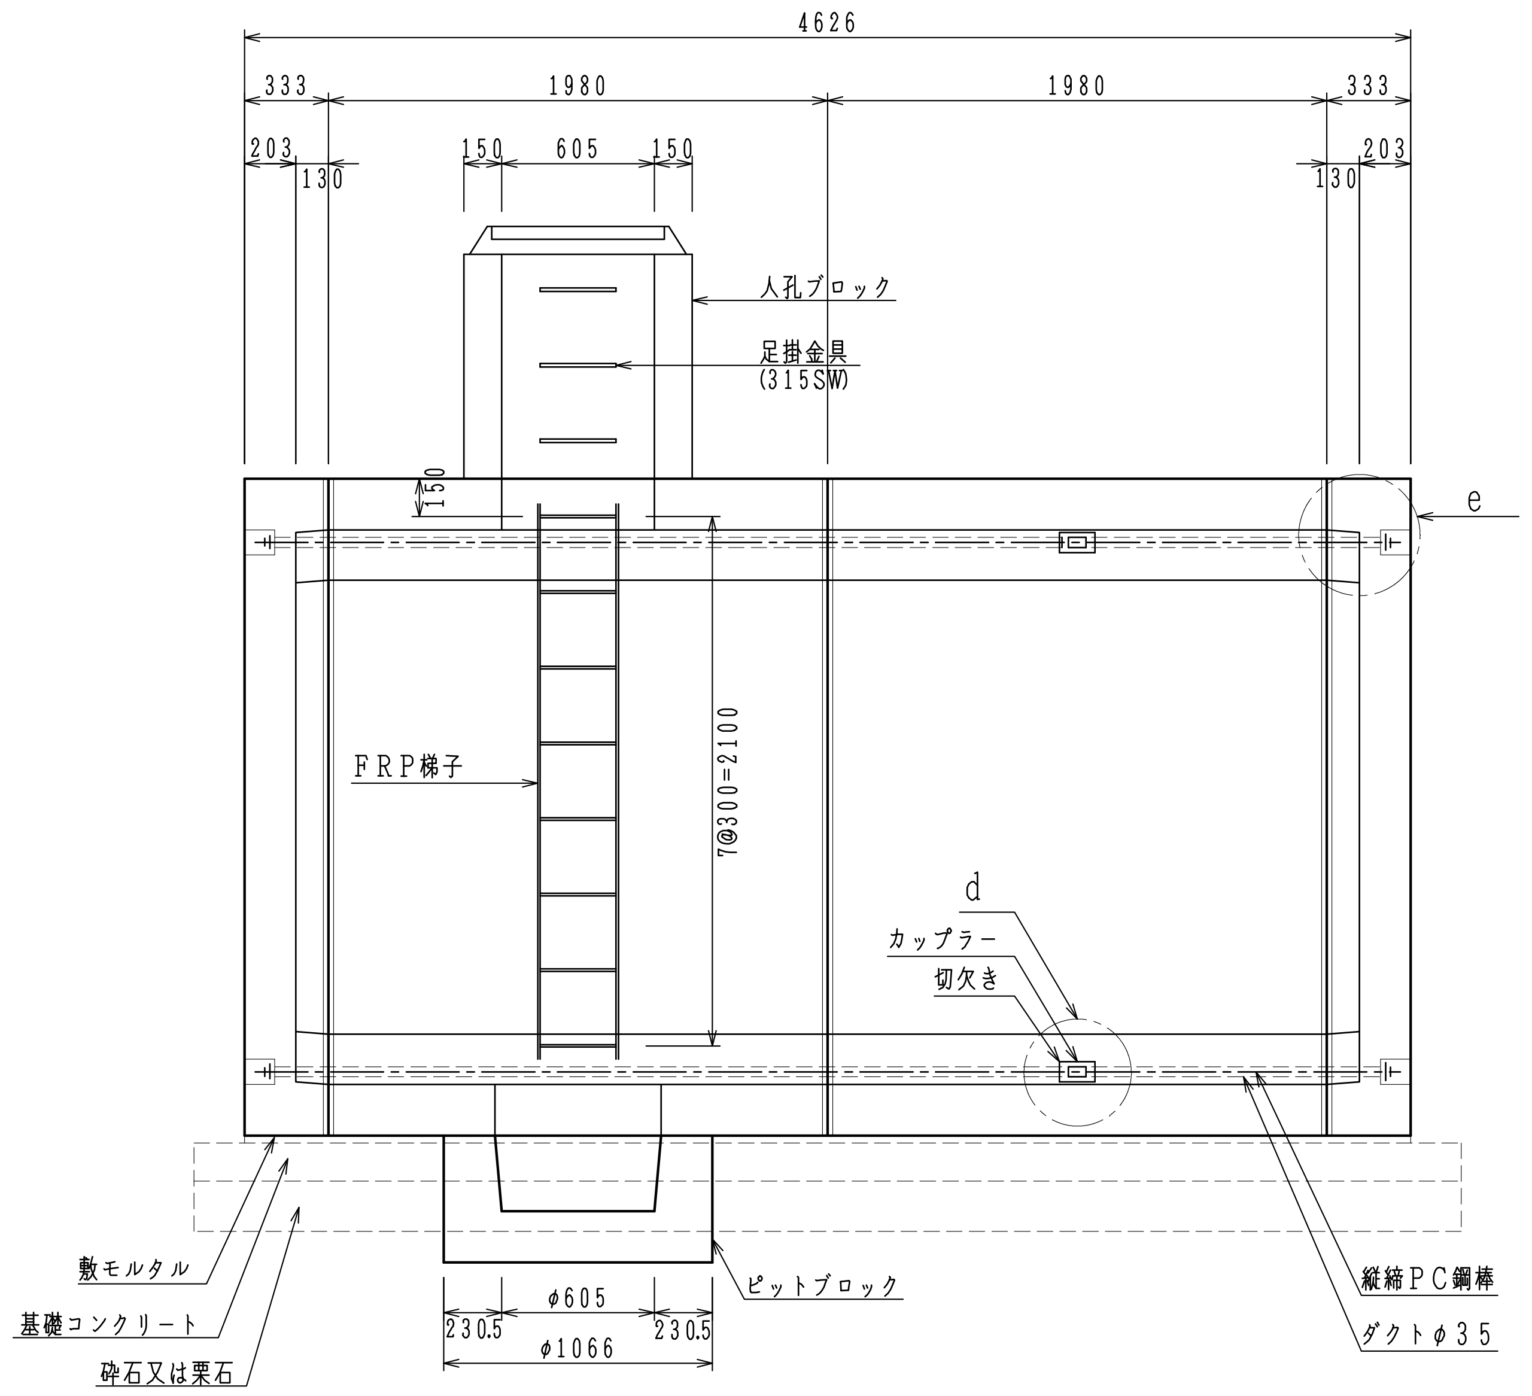

平　面　図

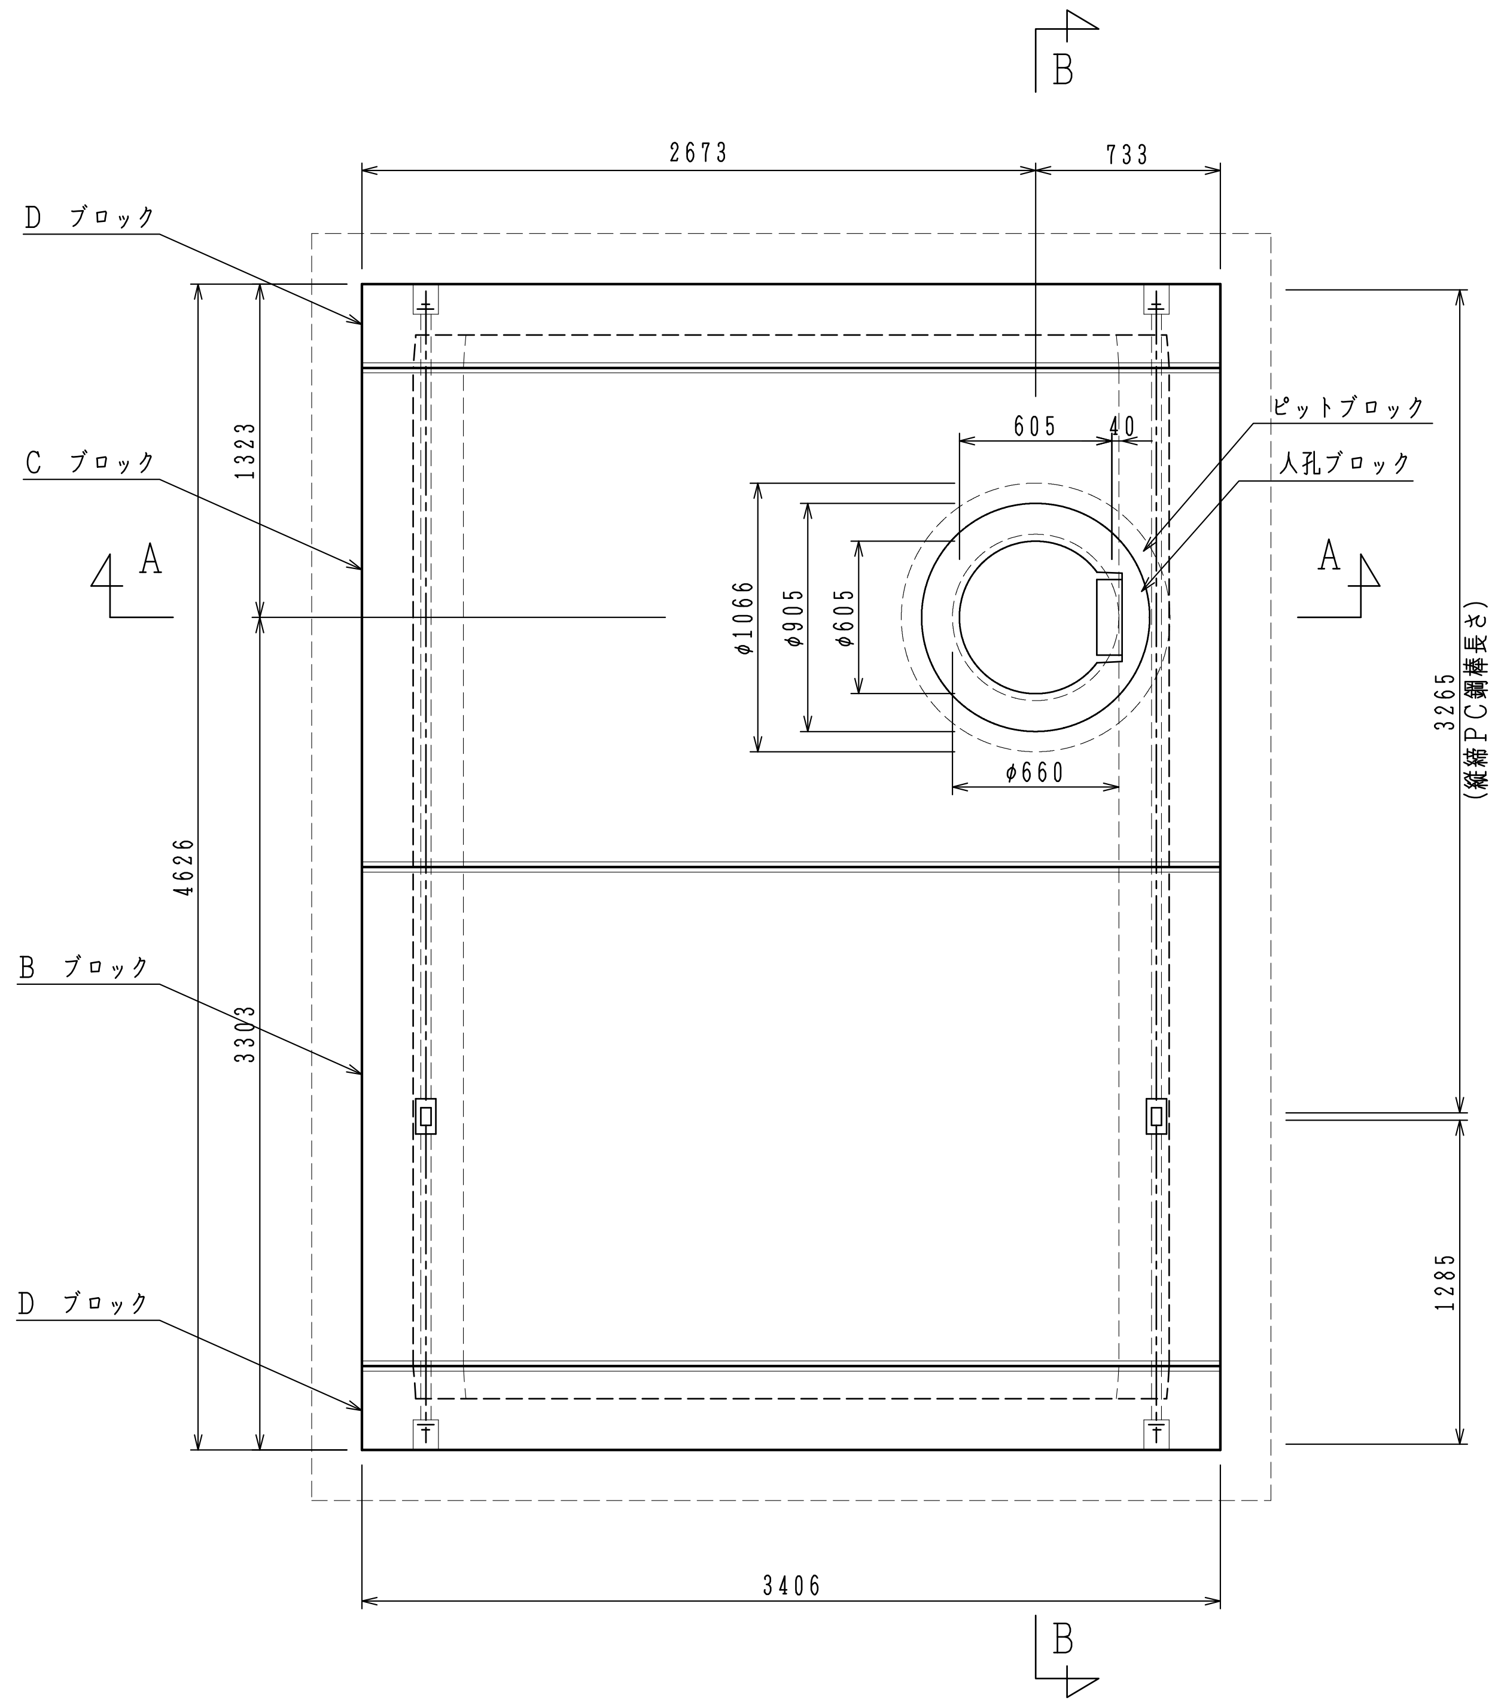

水槽（２７m^3）明細書

容　　量	27 m^3		
荷　　重	T－25		
土かぶり	Hd ＝ 0.4 ～ 1.0 m		
主　材　料	細　　目	数　量	備　考
B ブロック	3000×2200×1980	1 個	切欠付
C ブロック	3000×2200×1980	1 個	人孔型
D ブロック	3000×2200× 333	2 個	背面版
人孔ブロック	φ605，H＝	個	
人孔ブロック	φ605，H＝	個	
ピットブロック	φ660，H＝503	1 個	
ＦＲＰ梯子		1 個	
縦締ＰＣ鋼棒	SBPR－930/1080－φ13，L＝3265	4 本	
縦締ＰＣ鋼棒	SBPR－930/1080－φ13，L＝1285	4 本	
カップラー	φ13用	4 個	縦締用
定　着　具	φ13用　ナット，ワッシャー，グラウトワッシャー	8 組	縦締用
取付用金具	M20ボルト，ワッシャー	5 組	ピットブロック用
受枠及び蓋	φ600	1 組	
取付用金具	鉄筋φ16（M16ネジ切り），又は全ネジボルトM16 ナット，ワッシャー	3 組	人孔ブロック 及び受枠用

※　ピットブロックは高さ３０３mmに変更できる。

※　人孔ブロックの数量は土かぶりにより決定する。

※　ＦＲＰ梯子はオプション取付とし、梯子の有無、数量及び位置は打合せを必要とする。

d 部 詳 細 図

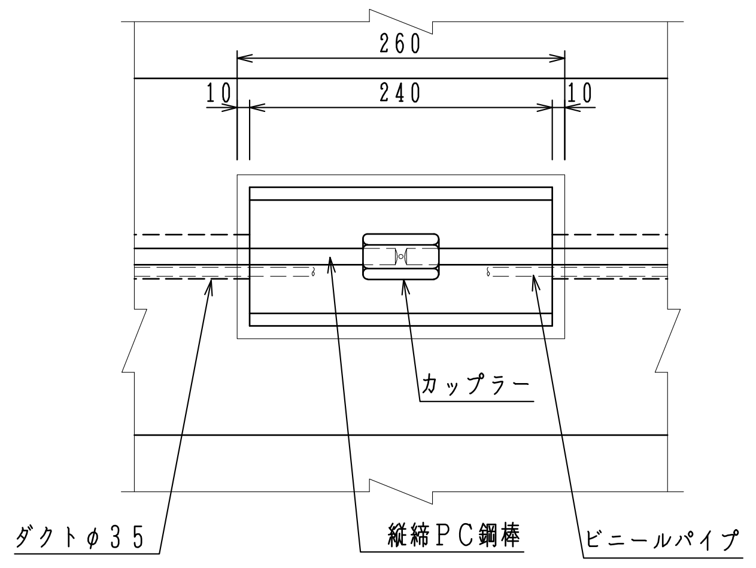

e 部 詳 細 図

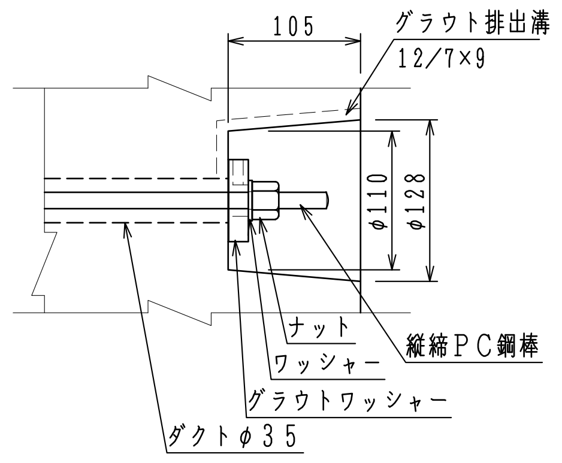

人孔ブロック　S＝1／20

断　面　図

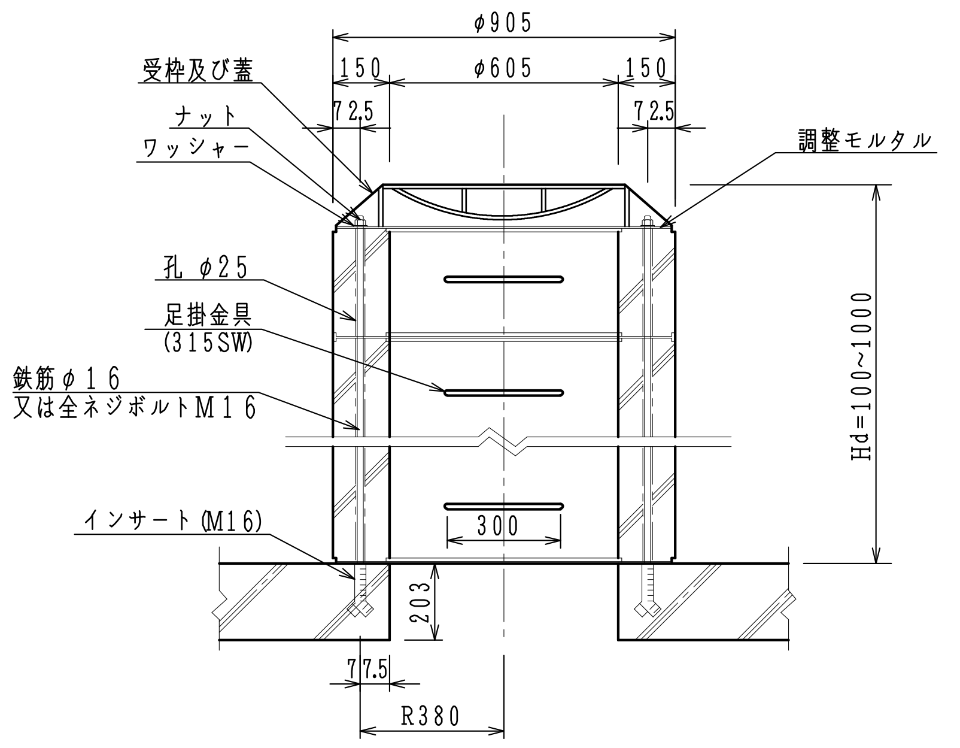

ピットブロック　S＝1／20

断　面　図

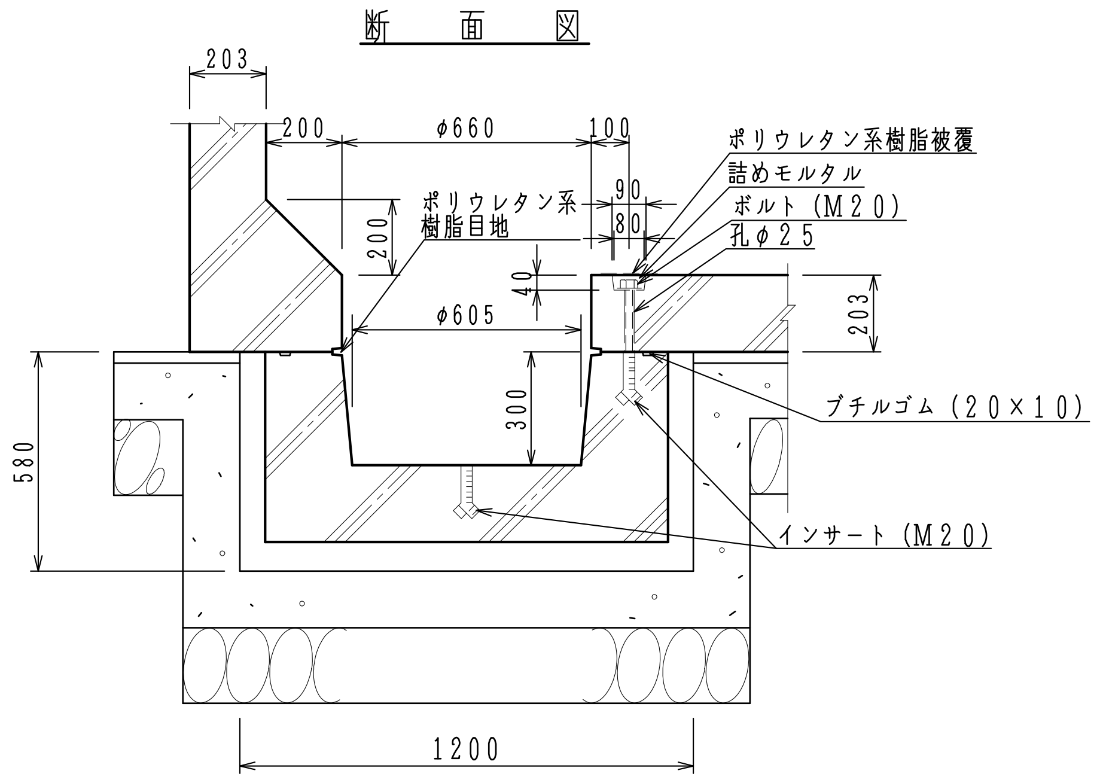

BS273-0-100312

<table>
<tr><td>名称</td><td colspan="7">水槽（２７m^3）　構造図</td><td>図番</td><td>BS273－1</td><td colspan="2">旭コンクリート工業（株）</td></tr>
<tr><td>承認</td><td></td><td></td><td>照査</td><td></td><td></td><td>設計</td><td></td><td>平成　　年　　月　　日</td><td></td><td>提出</td><td>殿</td></tr>
</table>